** *ELAB. AGG.*

CONSORZIO DI BONIFICA N°10 SIRACUSA
Sede a LENTINI Via Agnone 68

PROGETTO DI INTRODUZIONE DI SISTEMI DI TELECOMANDO, TELECONTROLLO ED AUTOMAZIONE ALLA CONSEGNA, FINALIZZATI ALLA MAGGIORE EFFICIENZA, FLESSIBILITÀ ED AL RISPARMIO DELLE RISORSE IDRICHE NEL LOTTO IRRIGUO FRANCOFONTE (OGLIASTRO) 3° STRALCIO "TRIANGOLINO".

OGLIASTRO 3°:

ELABORATO :	OGGETTO:
F.11	**PLANIMETRIA CATASTALE DEL COMIZIO 40/11 1/ 2.000**

AGG.	*DATA*	*REDATTO*	*ANNOTAZIONI*
1°	Maggio 2013	Aggiornato dall'Ufficio Tecnico Consortile	Aggiornamento al prezziario 2013
2°	Settembre 2013	Aggiornato dall'Ufficio Tecnico Consortile	Adeguamento al DPR 207/2010

IL PROGETTISTA
(Dott. Arch. Salvatore Fisicaro)

IL R.U.P.
(Dott. Ing. Massimo Paterna)

IL COMMISSARIO
STRAORDINARIO UNICO
(Dott. Giuseppe Dimino)

IRRIGAZIONE «DON STRURZO» LOTTO III° planimetria catastale del Comizio 40/11

N

C. ne di Lentini F° 40-47
scala 1:4000

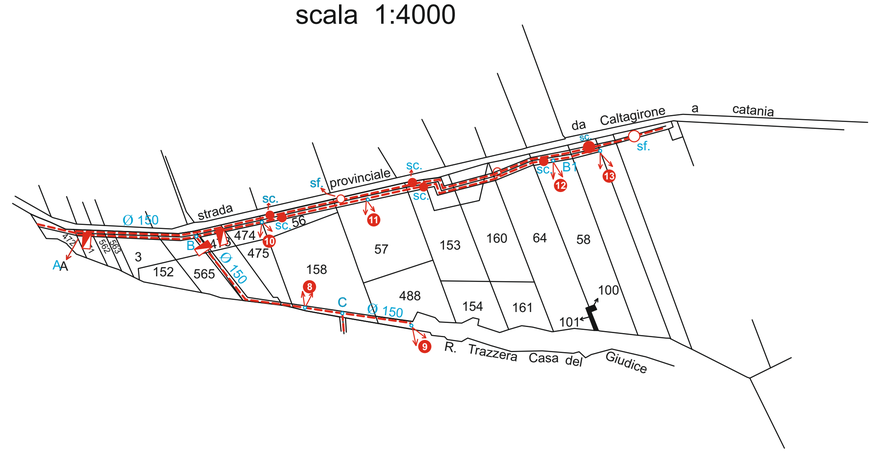

LEGENDA	
Apparecchiature	Numero
saracinesca	4
sf. sfiato	6
sc. scarico	6
idrante	13

C. ne di Scordia F° 8
scala 1:2000