

CONSORZIO DI BONIFICA N°10 SIRACUSA  
Sede a LENTINI Via Agnone 68

PROGETTO DI INTRODUZIONE DI SISTEMI DI TELECOMANDO,  
TELECONTROLLO ED AUTOMAZIONE ALLA CONSEGNA,  
FINALIZZATI ALLA MAGGIORE EFFICIENZA, FLESSIBILITÀ  
ED AL RISPARMIO DELLE RISORSE IDRICHE NEL LOTTO IRRIGUO  
FRANCOFONTE (OGLIASTRO) 3° STRALCIO “TRIANGOLINO”.



OGLIASTRO 3°:

ELABORATO :  
**F.12**

OGGETTO:  
**PLANIMETRIA CATASTALE DEL  
COMIZIO 40/12 1/ 2.000**

AGG.	DATA	REDATTO	ANNOTAZIONI
1°	Maggio 2013	Aggiornato dall'Ufficio Tecnico Consortile	Aggiornamento al prezzario 2013
2°	Settembre 2013	Aggiornato dall'Ufficio Tecnico Consortile	Adeguamento al DPR 207/2010



IL PROGETTISTA  
(Dott. Arch. Salvatore Fisicaro)

IL R.U.P.  
(Dott. Ing. Massimo Paterna)

IL COMMISSARIO  
STRAORDINARIO UNICO  
(Dott. Giuseppe Dimino)

# IRRIGAZIONE «DON STRURZO» LOTTO III°

## planimetria catastale del Comizio 40/12

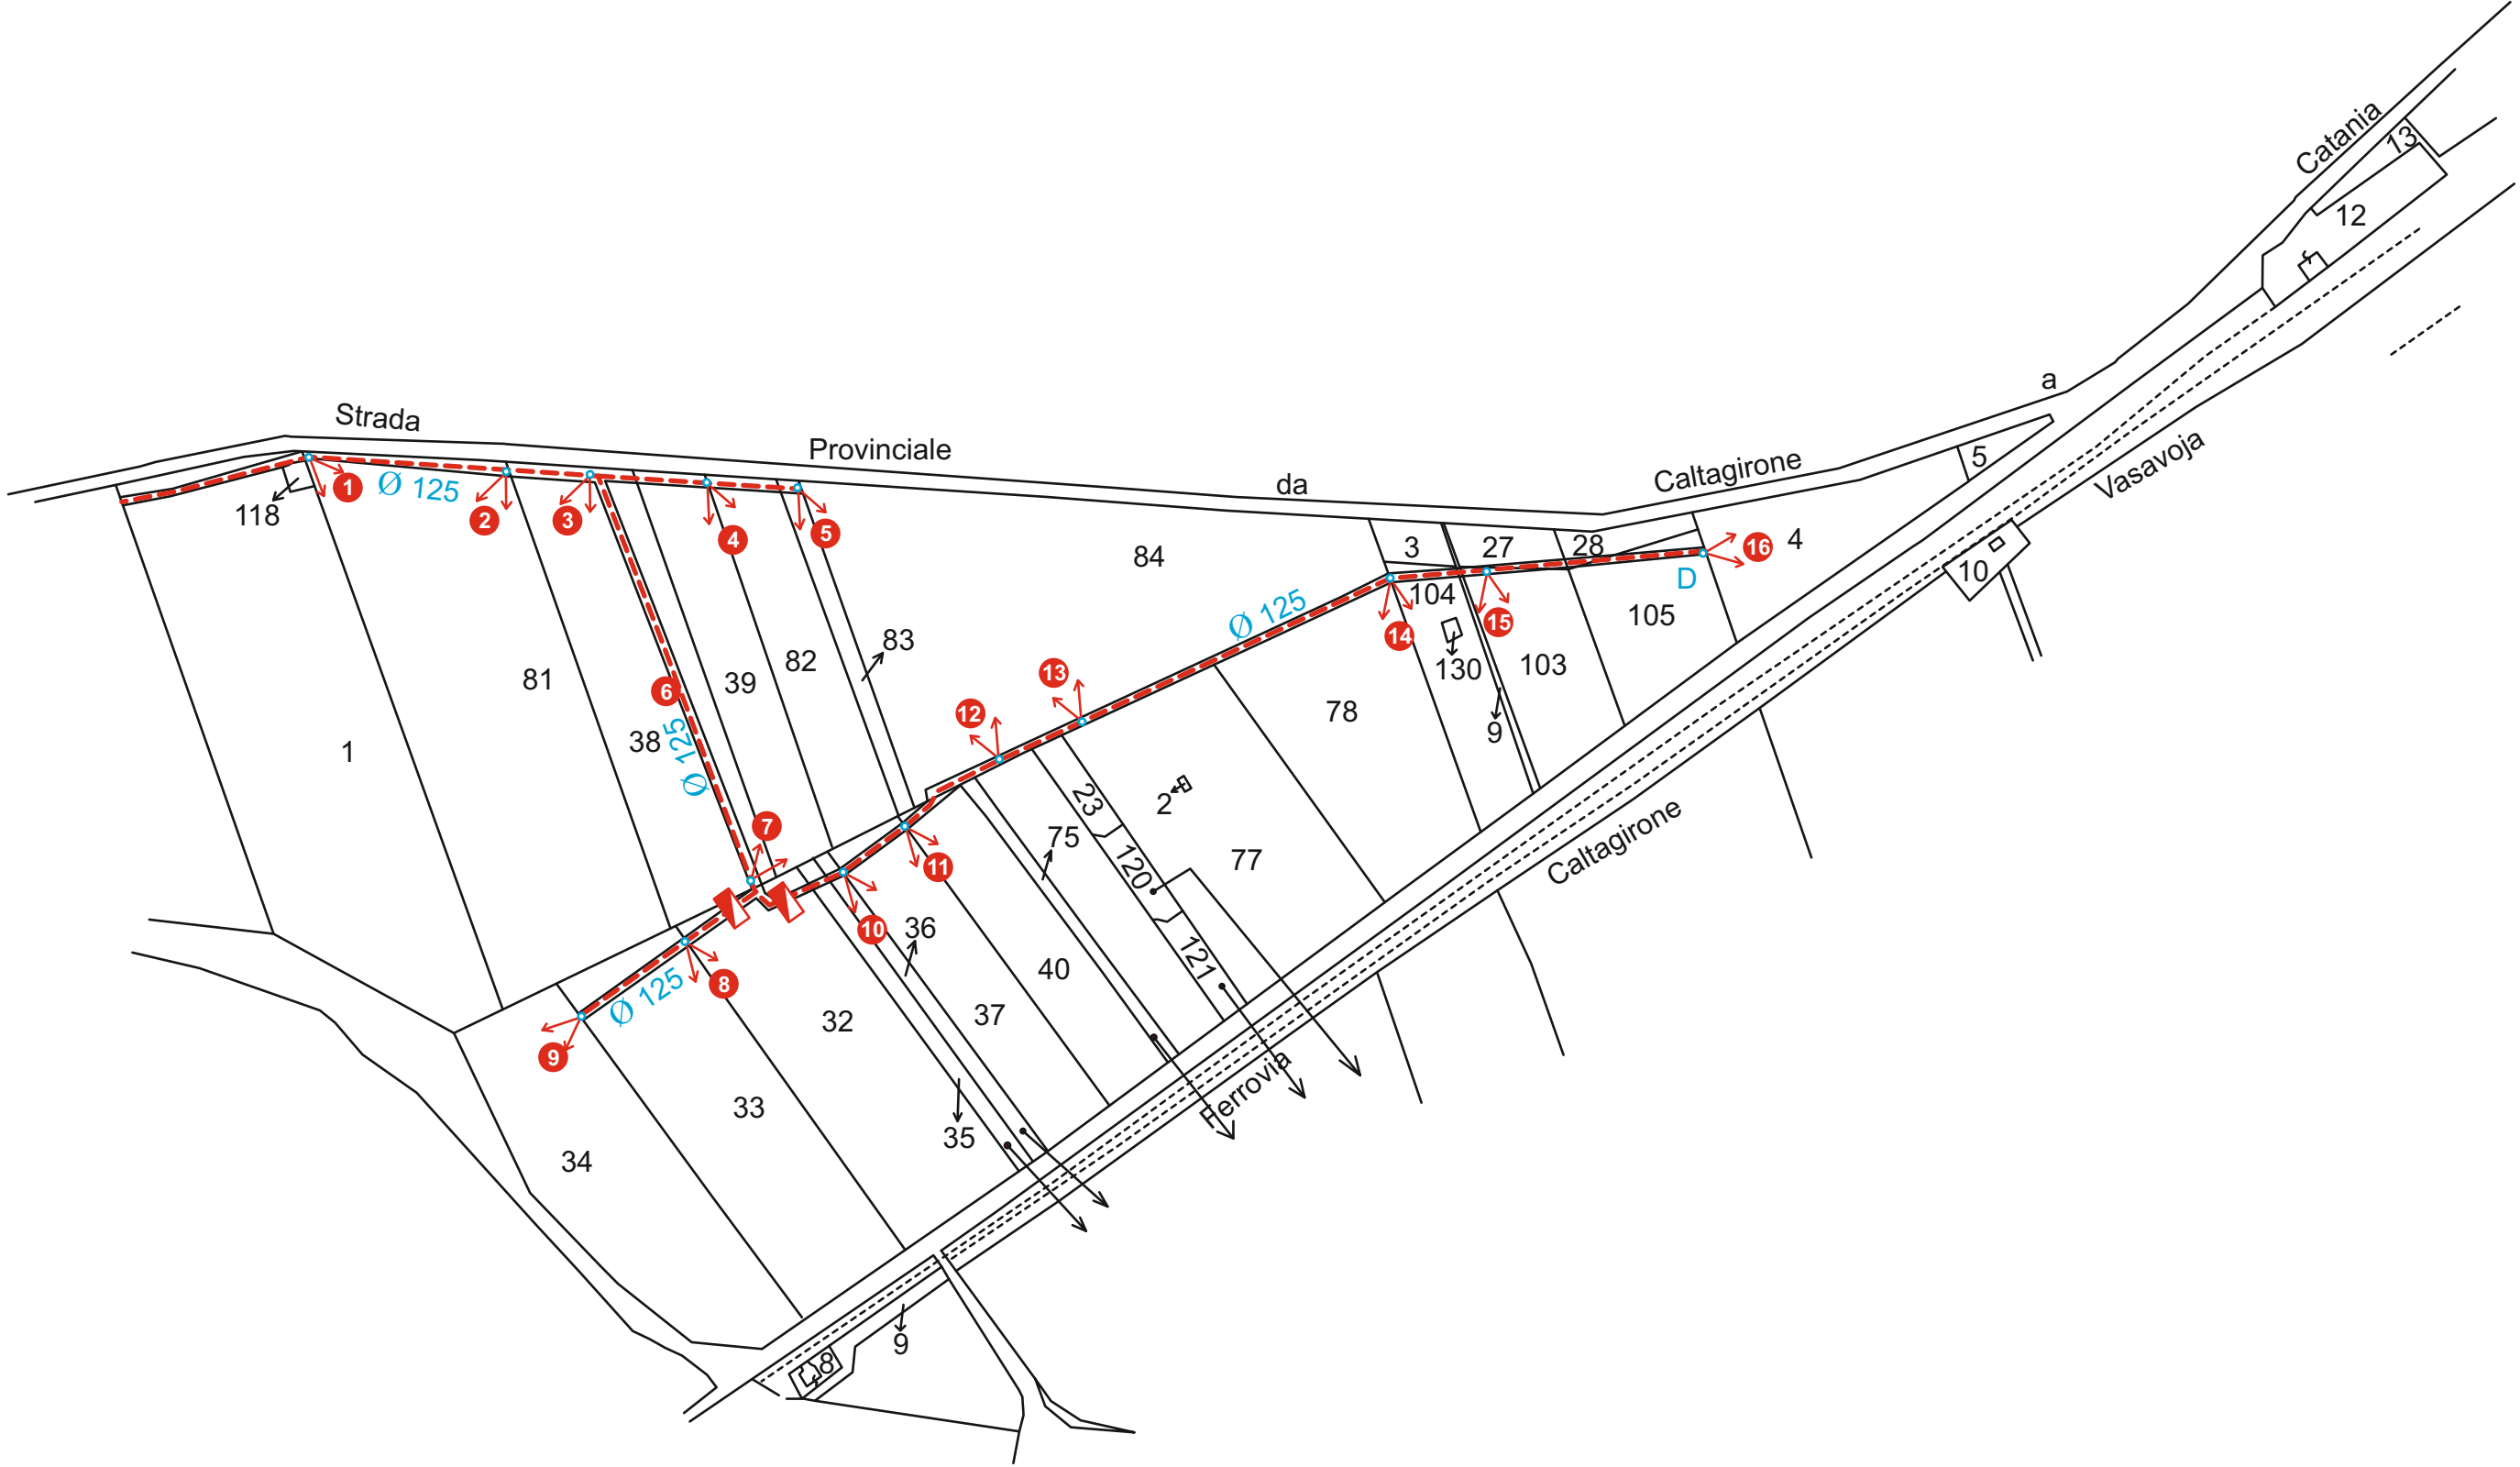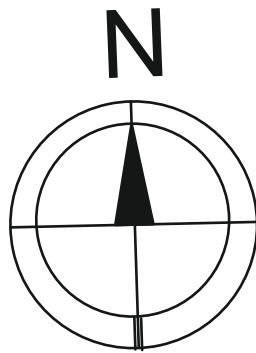

LEGENDA		
Apparecchiature	Numero	
saracinesca	2	
sf.	—	
sc.	—	
idrante	15	

COMUNE DI LENTINI F° 47  
SCALA 1/2.000